


宗 地 图

单位：m.m²

宗地编号：

宗地面积：54825.1平方米

地籍图号：4677.00-417.50

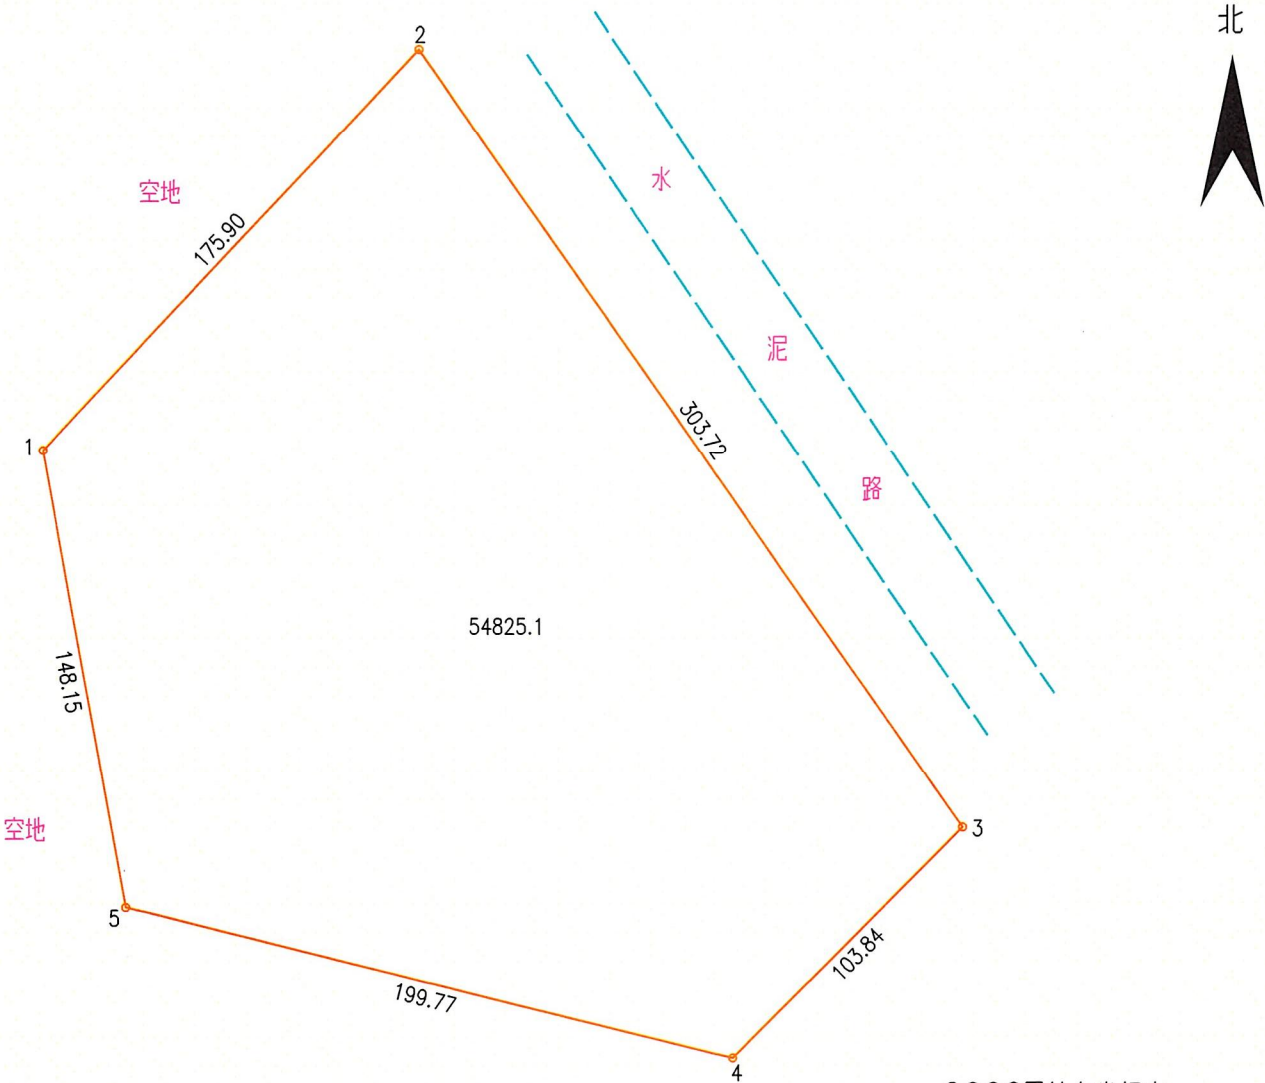

2000界址点坐标表

点 号	X	Y	边 长
1	4677184.651	417559.025	175.90
2	4677313.100	417679.203	303.72
3	4677063.857	417852.765	103.84
4	4676990.556	417779.208	199.77
5	4677038.866	417585.369	148.15
1	4677184.651	417559.025	
S=54825.1 平方米 合82.2376亩			

注：依据二调数据库显示该地块其他草地占33384.6314平方米，
风景名胜及特殊用地占21440.426平方米。
三调数据库显示该地块占特殊用地2384.9867平方米
其他林地占39132.9151平方米，
天然牧草地占13307.1556平方米。

陕西信宇勘测有限公司

2023年9月解析法测绘界址点
绘图日期：2023年9月6日
审核日期：2023年9月6日

1:2450

绘图员：张新伟
审核员：刘志强

