

宗 地 图


单位：m.m²

宗地编号：

宗地面积：1622.68平方米

地籍图号：4692.40-402.25

权利人：—

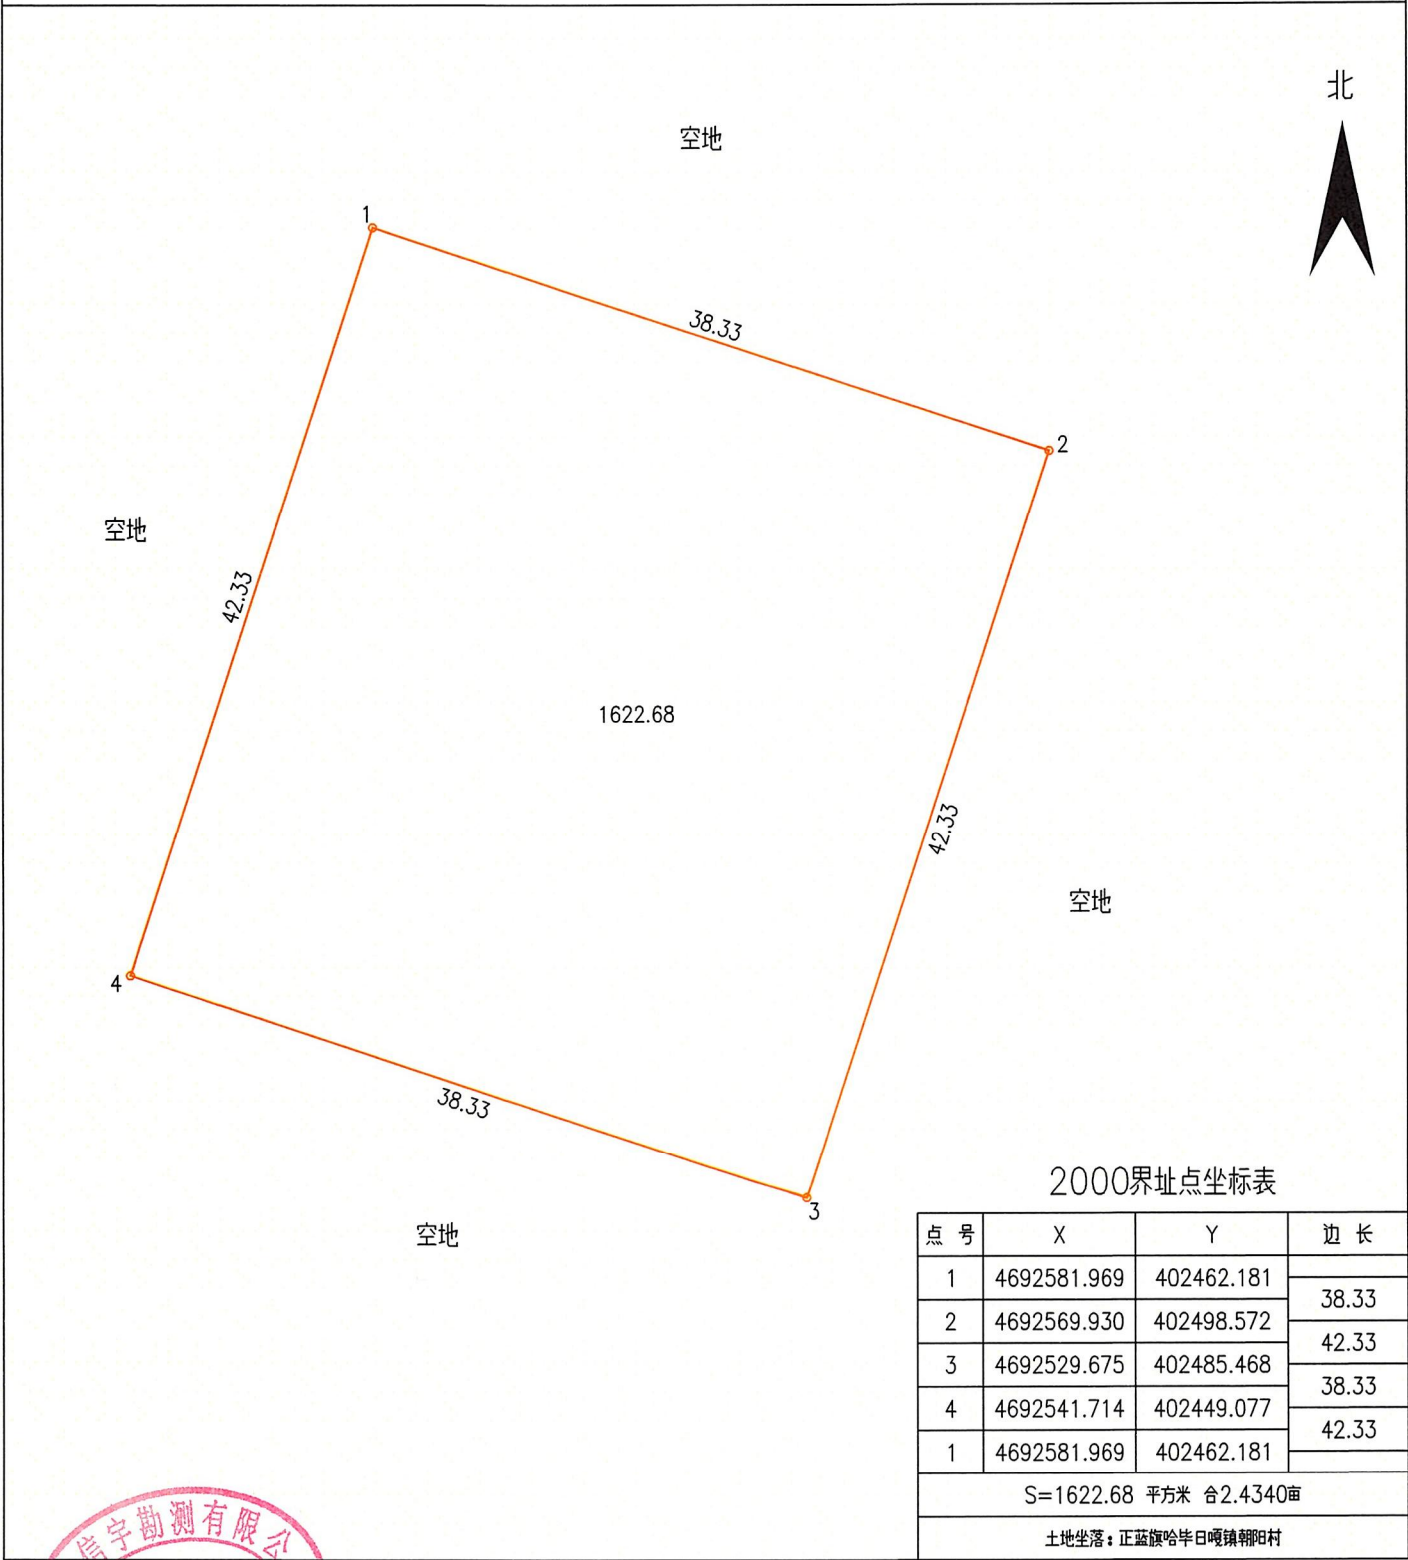

陕西信宇勘测有限公司

绘图日期：2024年10月25日
审核日期：2024年10月25日

1:420

绘图员：张新伟
审核员：刘志强